


# Bürogebäude Nord | Regelgeschoss

Beispielhafte Flächenaufteilung | Nutzungsmix

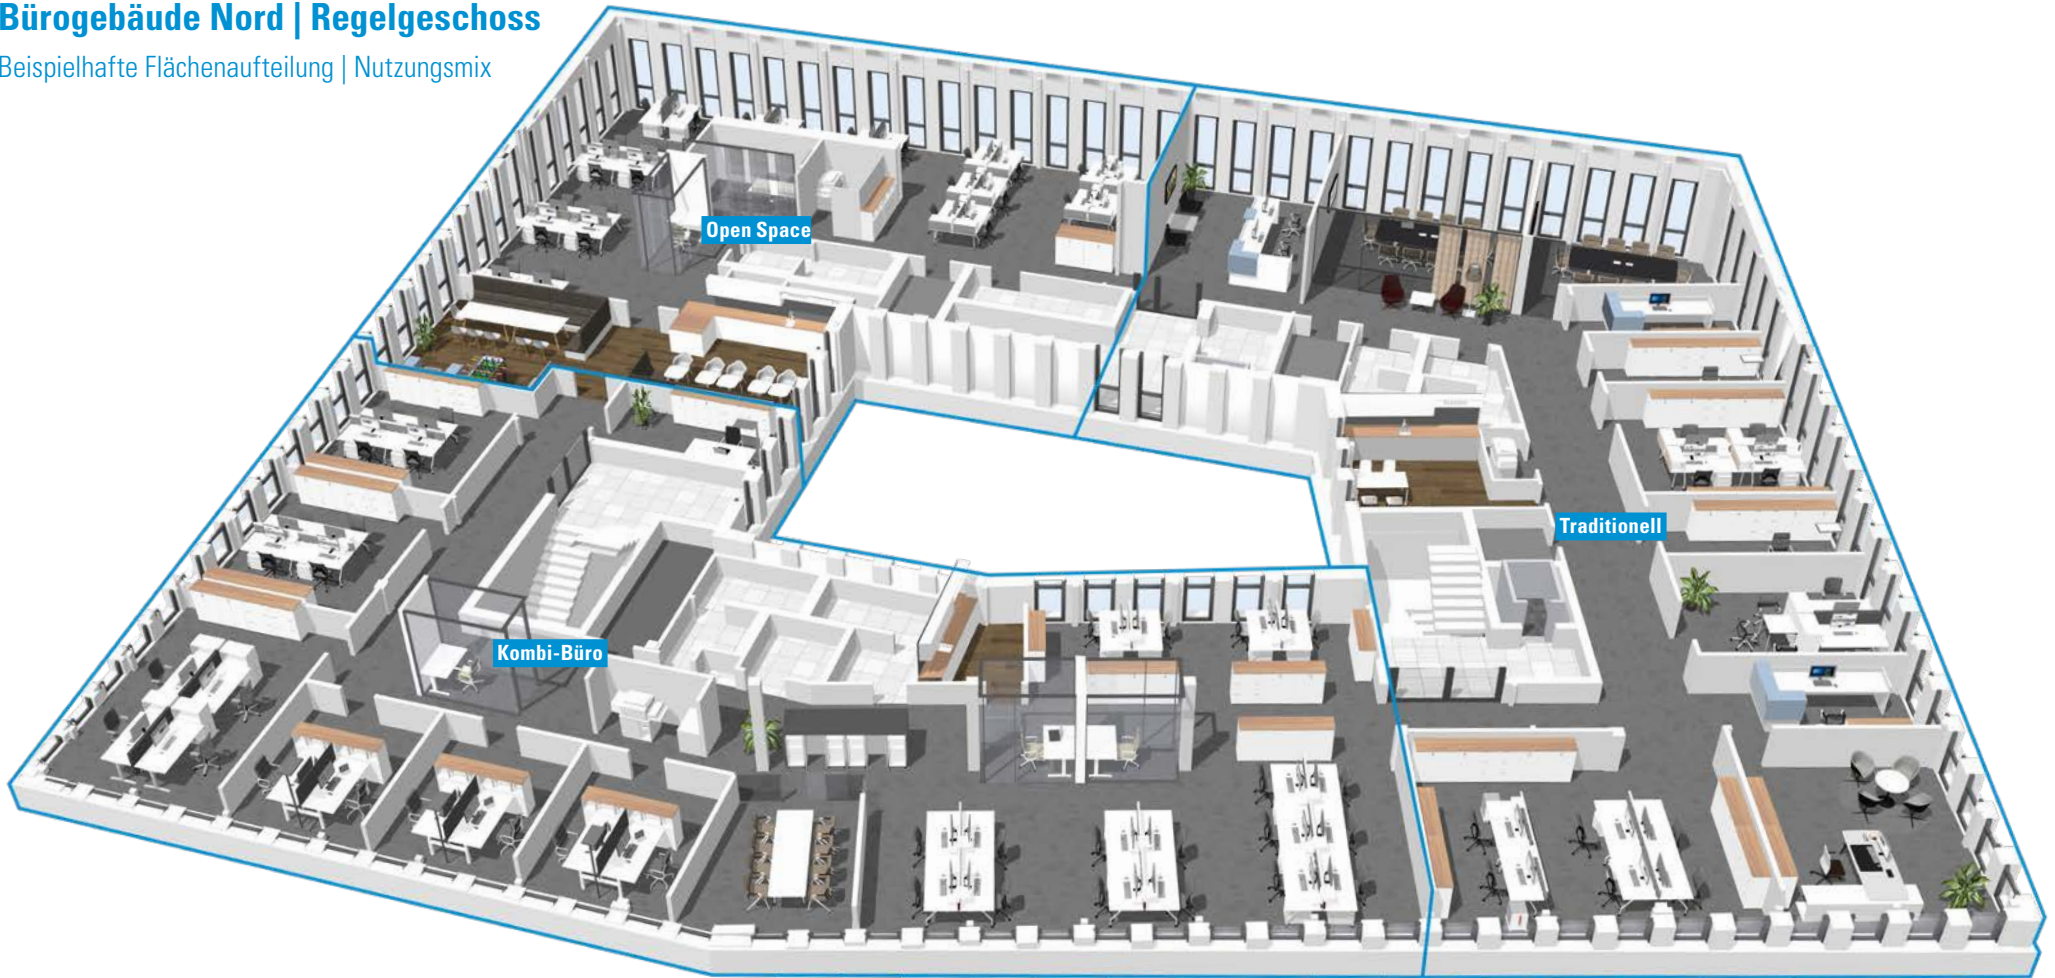

## Beispielplanung Regelgeschoss | Nutzungsmix

Ca. 1.320 m<sup>2</sup> Mietfläche (gif)

Layout	Anzahl Arbeitsplätze (AP)	gif-Mietfläche/AP (ca.)
Open Space	26	11
Kombi-Büro	37	13
Traditionell	18	26
Gesamt	81	16