



Bürogebäude Nord | EG

Beispielhafte Flächenaufteilung

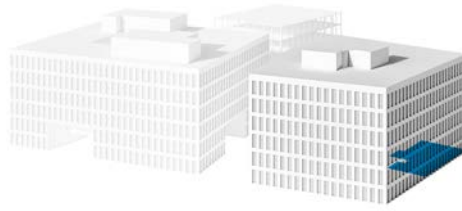

Mieteinheit 1

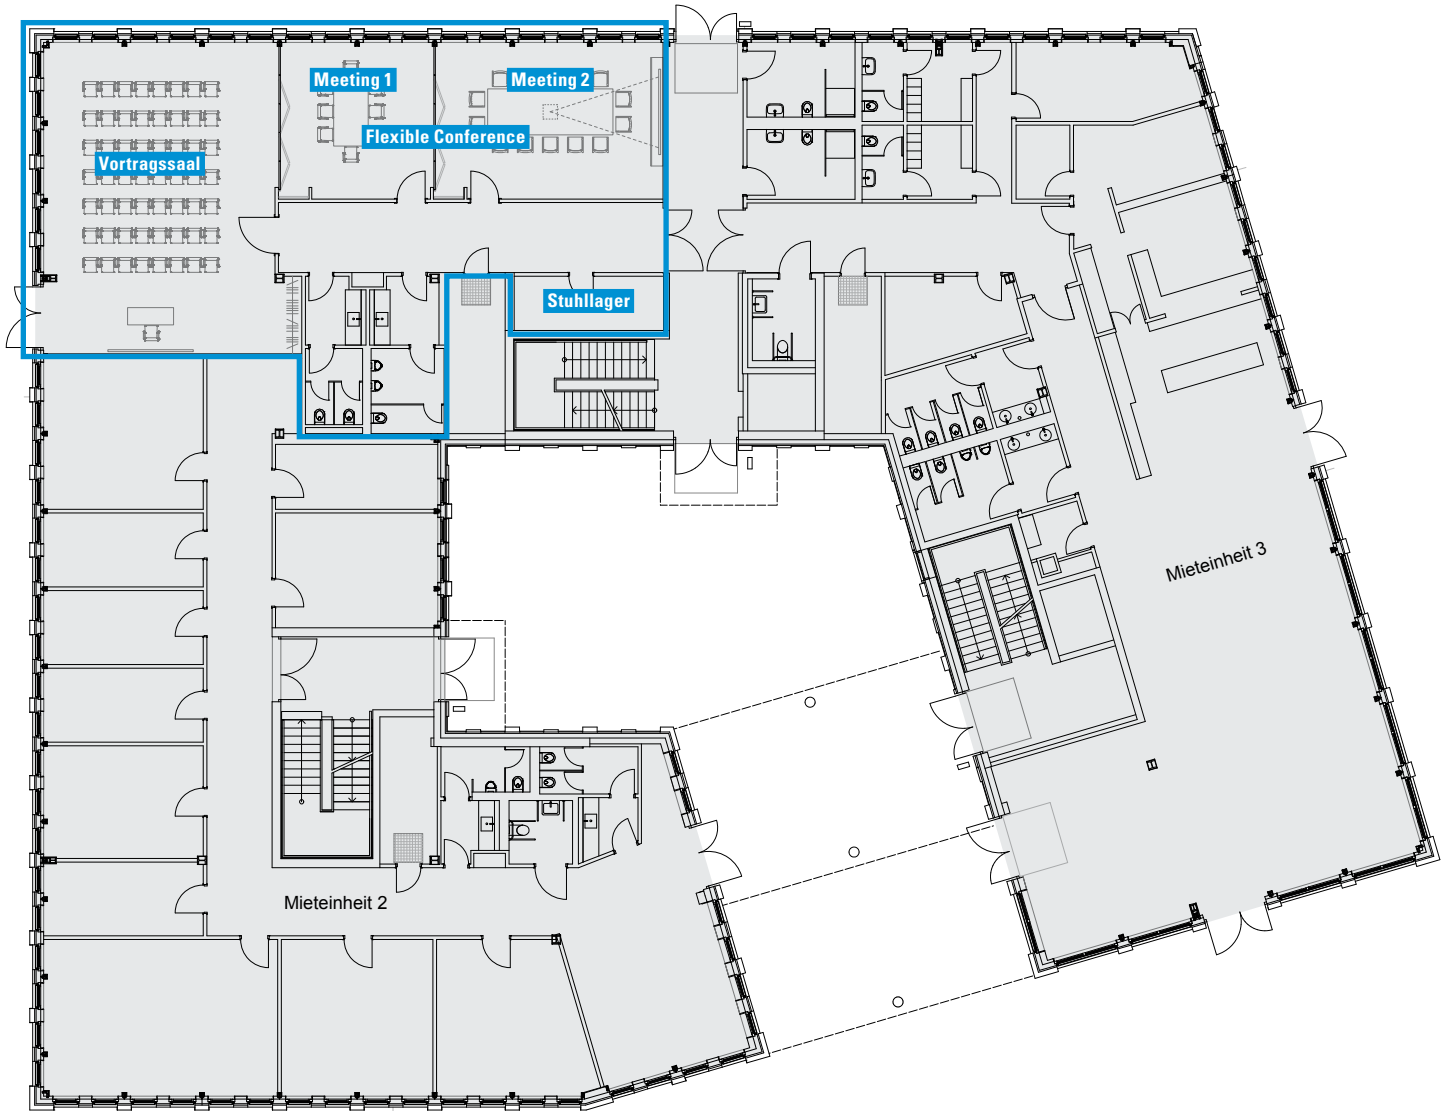

Beispielplanung Flexible Conference

	Fläche m ² ca.	Teilnehmer
Vortragssaal	90,0	56
Meeting 1	29,0	8
Meeting 2	43,1	14
Meeting 1 + 2	72,1	22