


Bürogebäude Süd | 2.–5. OG

Beispielhafte Effizienzplanung

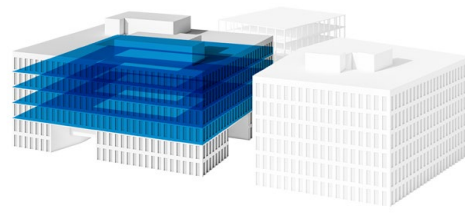


Open Space 12 AP

Open Space 10 AP

Büro 2-3 AP

Open Space
6 AP

Temporäre
AP - 4 AP

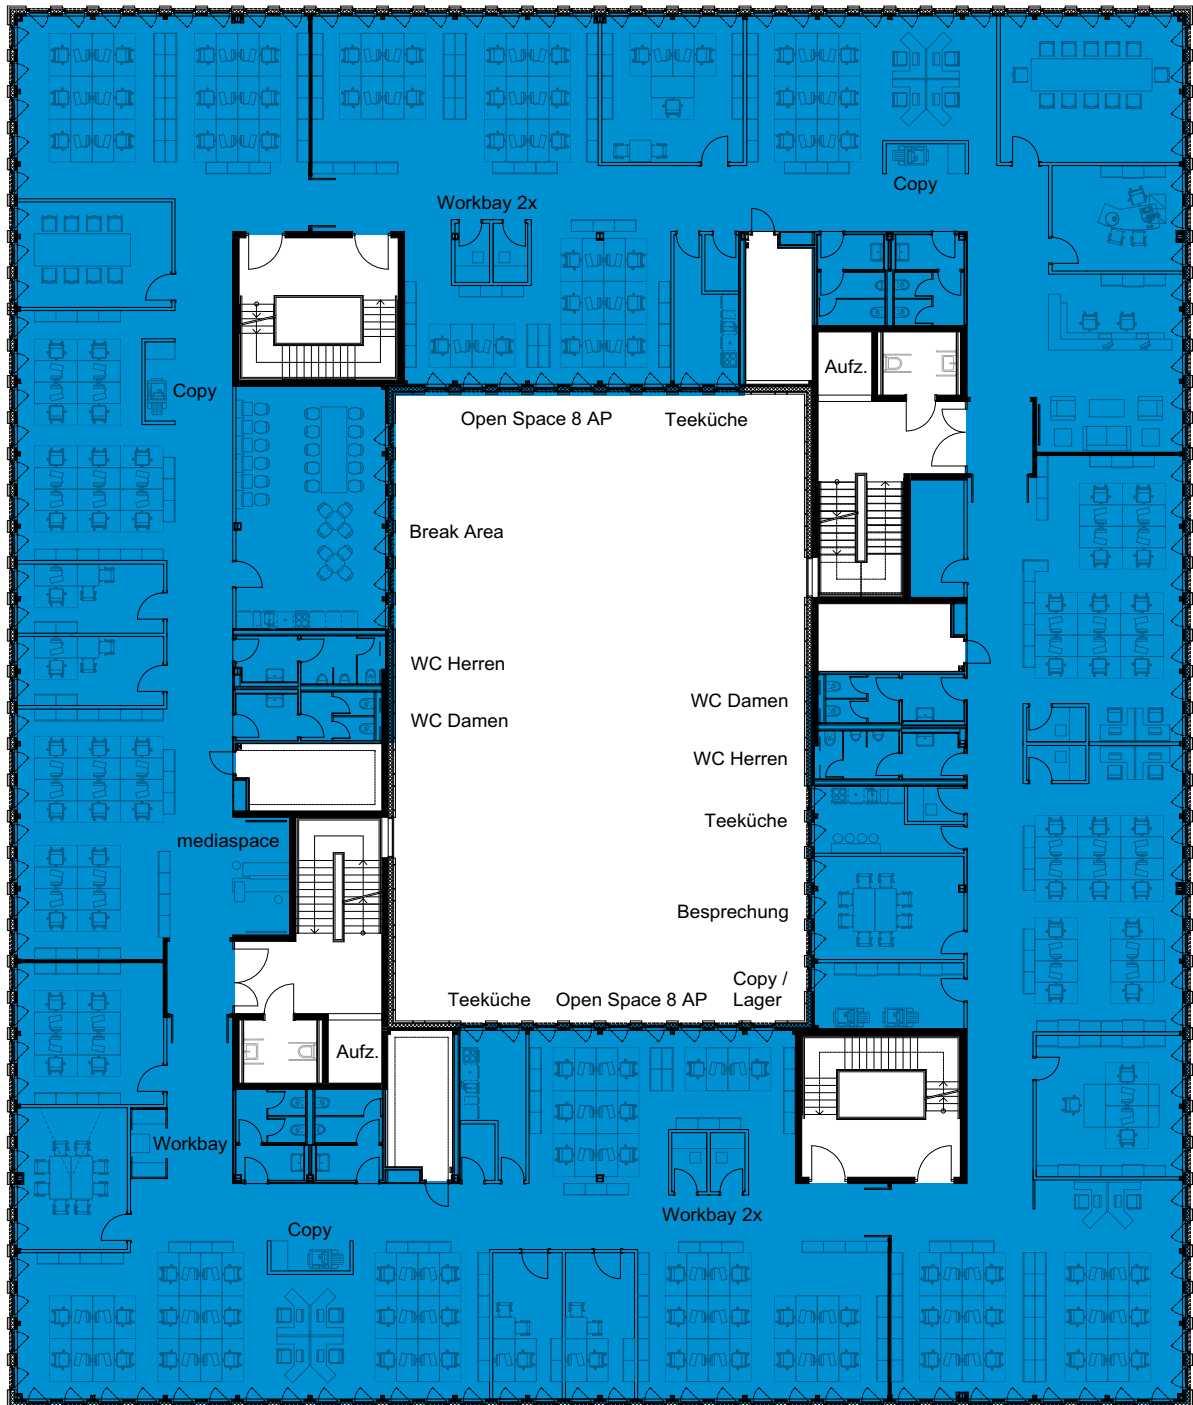

Open Space 16 AP

Temporäre AP- 4 AP

Büro 1 AP Büro 1 AP

Open Space 10 AP

Open Space 12 AP

Besprechung

Büro 1 AP

Empfang 2 AP

Wartebereich

Open Space 12 AP

Workbay 2x
Temporäre AP- 4 AP

Open Space 10 AP

Büro 2-3 AP

Temporäre AP- 2 AP